



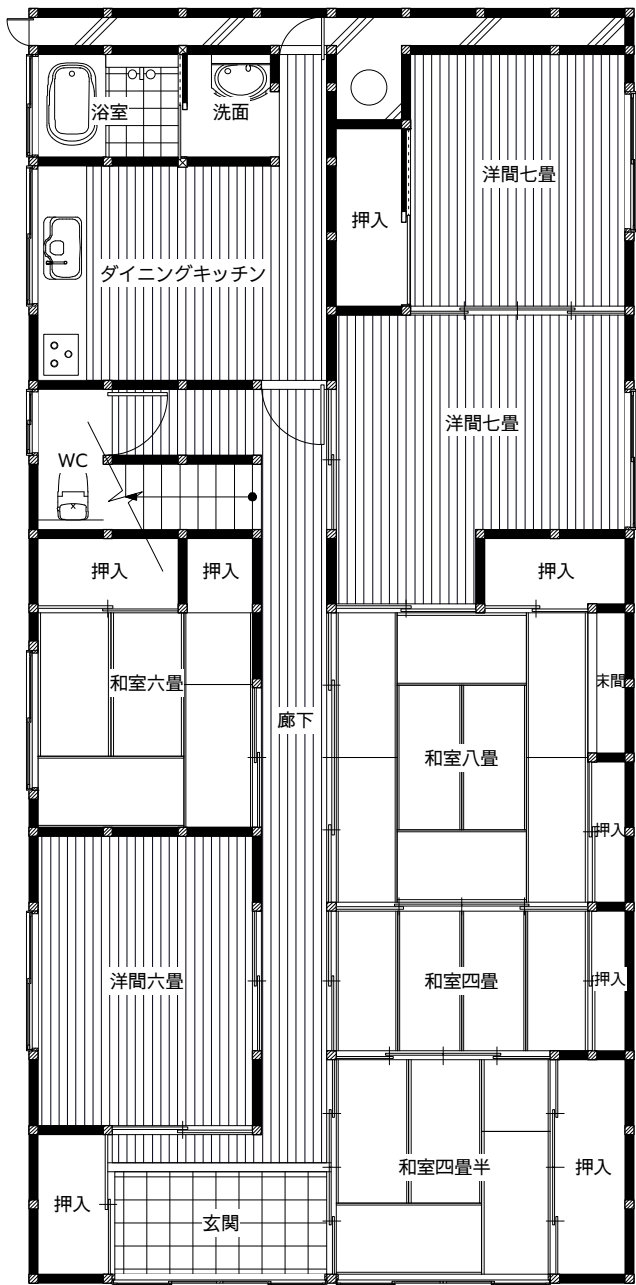

一階平面図 (S=1/100)

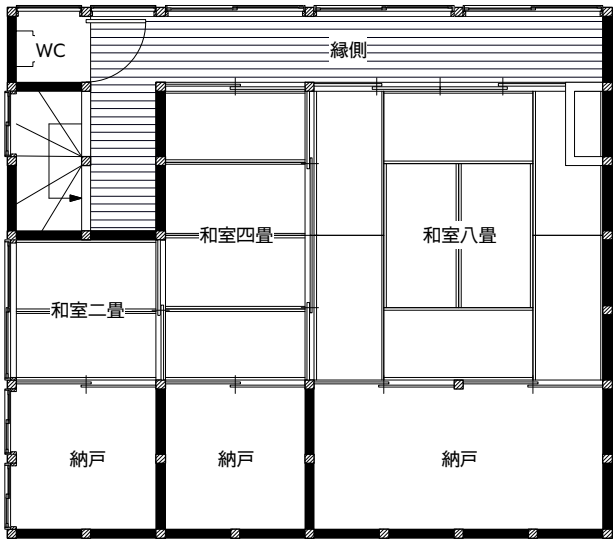

二階平面図 (S=1/100)

所 在：小浜市小浜白鳥5番地
土地面積：179.0㎡ (54.15坪)



附近見取図



※但し、平面図についてはあくまで概略です。また、縮尺も確認したものではありません。
あくまで目安としてお考えください。

Project

小浜市白鳥売家

Drawn



株式会社かつらだ
不動産部

代表取締役：桂田定樹
宅地建物取引業：福井県知事（4）1329号
宅地建物取引士：（福井）第002367号

☎917-0232 福井県小浜市東市場54-10
Tel：0770-57-1155 / Fax：57-1601
E-Mail：kattin@mitene.or.jp