



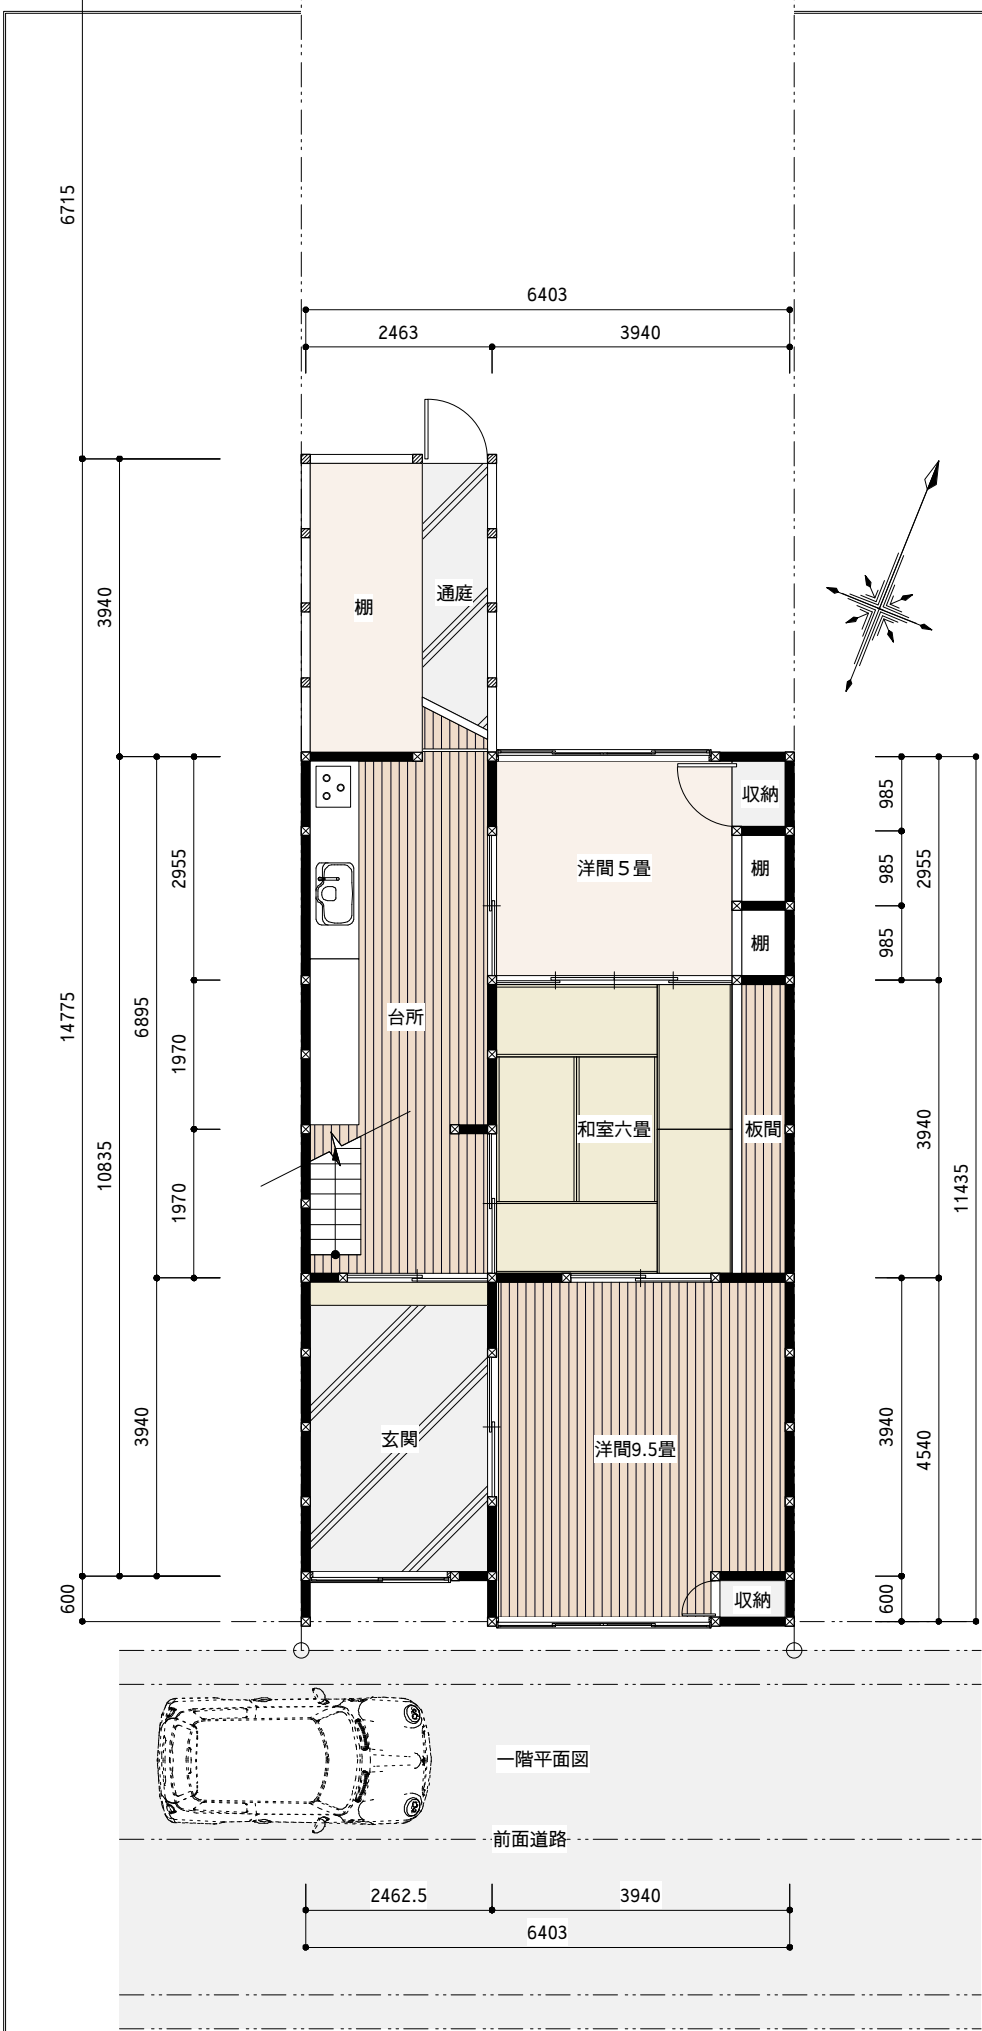

物件概要
所在：小浜市小浜白鳥10番地の一部（分筆後引き渡し）
土地面積：現在一筆 501.32㎡のうち約142㎡（42.96坪）
土地地目：宅地
建物床面積：54.54㎡（一階）54.54㎡（二階）109.08㎡（述べ）／登記簿による
築年月： 年 月新築
住宅構造：木造瓦葺二階建
建築時業者：不明
上水道：小浜市公共上水道（休止中）
下水道：小浜市公共下水道（休止中）
CATV：未加入
給湯設備：なし
トイレ：なし
浴室：なし
売却条件：現状有姿（内部動産は売主にて処分）
引渡時期：即時

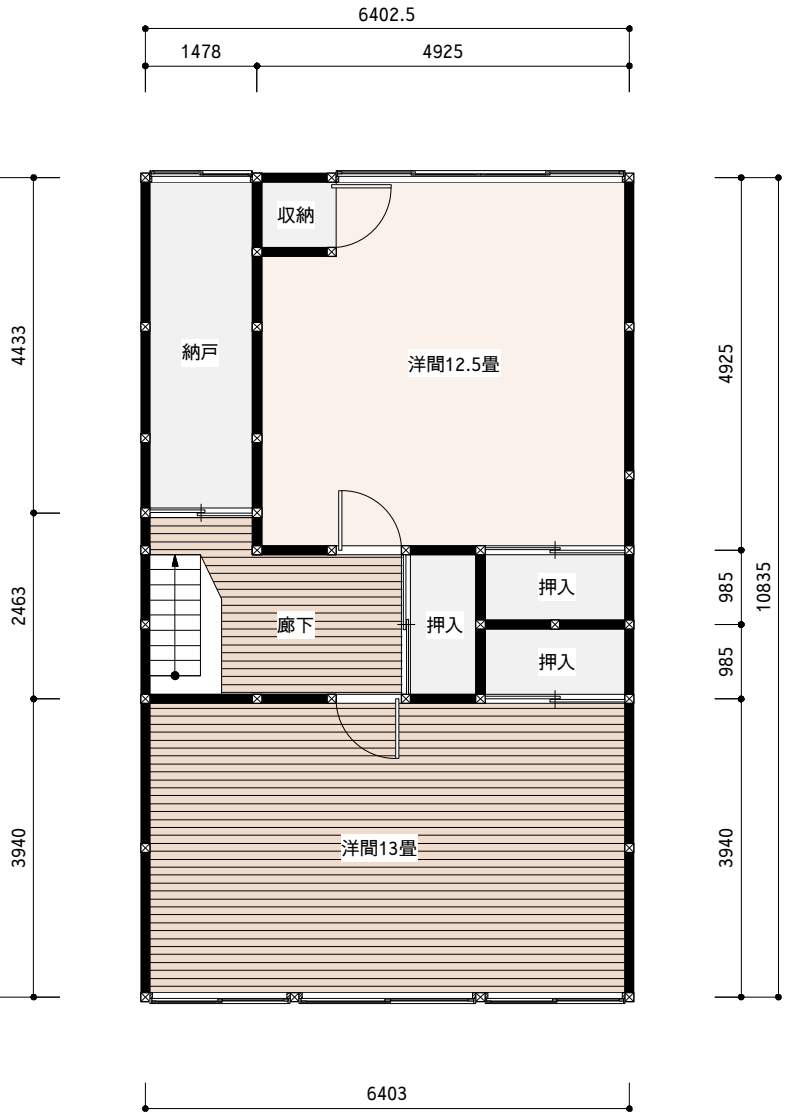

※すべての寸法、間取りについては概略です。あくまで参考としてご活用ください。

Project
小浜市小浜白鳥10 売家

Date

Drawn



Light House & Co.
ライトハウス設計事務所

設計：桂田定樹
二級建築士：福井県知事登録第6336号
設計事務所：福井県知事登録第ろ-921号

☎917-0232 福井県小浜市東市場54-10
Tel：0770-57-1155 / Fax：57-1601
E-Mail：kattin@mitene.or.jp